

**ГРАФИЧЕСКОЕ ОПИСАНИЕ МЕСТОПОЛОЖЕНИЯ ГРАНИЦ**  
 публичный сервитут на срок 49 лет в пользу ООО «ИНВЕСТ-ТРЕЙДХАУС»  
 (ИНН: 7716799274, ОГРН: 1157746640270) в отношении земель и земельных участков  
 в целях эксплуатации линейного объекта системы газоснабжения местного значения  
«Наземный газопровод низкого давления»  
 (наименование объекта, местоположение границ которого описано (далее - объект))

Раздел 1

Сведения об объекте		
№ п/п	Характеристики объекта	Описание характеристик
1	2	3
1	Местоположение объекта	Республика Мордовия, Кадошкинский муниципальный район , Большепольянское сельское поселение, село Большая Поляна
2	Площадь объекта +/- величина погрешности определения площади (Р+/- Дельта Р)	15750 кв.м ± 26 кв.м
3	Иные характеристики объекта	публичный сервитут на срок 49 лет в пользу ООО «ИНВЕСТ-ТРЕЙДХАУС» (ИНН: 7716799274, ОГРН: 1157746640270) в отношении земель и земельных участков в целях эксплуатации линейного объекта системы газоснабжения местного значения «Наземный газопровод низкого давления» в соответствии со статьей 3.6 Федерального закона от 25.10.2001 № 137-ФЗ «О введении в действие Земельного кодекса Российской Федерации»

## Раздел 2

Сведения о местоположении границ объекта					
1. Система координат <u>МСК-13, зона 1</u>					
2. Сведения о характерных точках границ объекта					
Обозначение характерных точек границ	Координаты, м		Метод определения координат характерной точки	Средняя квадратическая погрешность положения характерной точки ( $M_t$ ), м	Описание обозначения точки на местности (при наличии)
	X	Y			
1	2	3	4	5	6
1	372029.93	1233902.24	Аналитический метод	0.10	–
2	372032.07	1233905.62	Аналитический метод	0.10	–
3	372030.38	1233906.69	Аналитический метод	0.10	–
4	372016.43	1233915.56	Аналитический метод	0.10	–
5	372005.11	1233913.23	Аналитический метод	0.10	–
6	371965.78	1233919.33	Аналитический метод	0.10	–
7	371882.98	1233926.61	Аналитический метод	0.10	–
8	371836.67	1233933.85	Аналитический метод	0.10	–
9	371824.40	1233934.95	Аналитический метод	0.10	–
10	371795.69	1233938.10	Аналитический метод	0.10	–
11	371771.77	1233941.38	Аналитический метод	0.10	–
12	371724.38	1233947.07	Аналитический метод	0.10	–
13	371683.87	1233936.55	Аналитический метод	0.10	–
14	371676.07	1233933.97	Аналитический метод	0.10	–
15	371640.41	1233918.96	Аналитический метод	0.10	–
16	371623.13	1233965.89	Аналитический метод	0.10	–
17	371612.72	1233985.07	Аналитический метод	0.10	–
18	371636.48	1234000.66	Аналитический метод	0.10	–
19	371630.02	1234011.75	Аналитический метод	0.10	–
20	371605.62	1234054.93	Аналитический метод	0.10	–
21	371598.19	1234068.46	Аналитический метод	0.10	–
22	371591.91	1234079.94	Аналитический метод	0.10	–
23	371589.20	1234084.70	Аналитический метод	0.10	–
24	371592.11	1234086.36	Аналитический метод	0.10	–
25	371555.80	1234150.01	Аналитический метод	0.10	–
26	371531.85	1234191.86	Аналитический метод	0.10	–
27	371503.00	1234244.70	Аналитический метод	0.10	–
28	371523.84	1234256.28	Аналитический метод	0.10	–
29	371488.58	1234341.85	Аналитический метод	0.10	–
30	371475.94	1234345.47	Аналитический метод	0.10	–
31	371463.76	1234341.76	Аналитический метод	0.10	–
32	371432.77	1234332.36	Аналитический метод	0.10	–
33	371373.79	1234313.44	Аналитический метод	0.10	–
34	371369.80	1234312.22	Аналитический метод	0.10	–
35	371362.88	1234310.51	Аналитический метод	0.10	–
36	371361.78	1234317.63	Аналитический метод	0.10	–
37	371355.96	1234356.66	Аналитический метод	0.10	–
38	371349.34	1234366.33	Аналитический метод	0.10	–
39	371418.06	1234391.62	Аналитический метод	0.10	–
40	371447.47	1234403.83	Аналитический метод	0.10	–
41	371449.32	1234404.60	Аналитический метод	0.10	–
42	371447.78	1234408.30	Аналитический метод	0.10	–
43	371445.93	1234407.53	Аналитический метод	0.10	–
44	371416.56	1234395.33	Аналитический метод	0.10	–
45	371347.05	1234369.75	Аналитический метод	0.10	–
46	371342.54	1234376.74	Аналитический метод	0.10	–
47	371312.13	1234422.72	Аналитический метод	0.10	–
48	371277.41	1234476.25	Аналитический метод	0.10	–
49	371263.58	1234486.31	Аналитический метод	0.10	–
50	371284.37	1234528.46	Аналитический метод	0.10	–
51	371307.00	1234574.44	Аналитический метод	0.10	–

52	371279.22	1234610.48	Аналитический метод	0.10	–
53	371282.38	1234612.58	Аналитический метод	0.10	–
54	371285.09	1234608.53	Аналитический метод	0.10	–
55	371286.21	1234606.87	Аналитический метод	0.10	–
56	371289.53	1234609.11	Аналитический метод	0.10	–
57	371288.41	1234610.77	Аналитический метод	0.10	–
58	371285.40	1234615.25	Аналитический метод	0.10	–
59	371283.46	1234618.10	Аналитический метод	0.10	–
60	371273.44	1234611.44	Аналитический метод	0.10	–
61	371302.31	1234573.98	Аналитический метод	0.10	–
62	371280.78	1234530.22	Аналитический метод	0.10	–
63	371259.14	1234486.34	Аналитический метод	0.10	–
64	371234.57	1234504.99	Аналитический метод	0.10	–
65	371217.05	1234518.36	Аналитический метод	0.10	–
66	371199.21	1234530.82	Аналитический метод	0.10	–
67	371191.70	1234536.06	Аналитический метод	0.10	–
68	371189.83	1234533.36	Аналитический метод	0.10	–
69	371151.94	1234557.05	Аналитический метод	0.10	–
70	371098.13	1234598.37	Аналитический метод	0.10	–
71	371084.80	1234608.82	Аналитический метод	0.10	–
72	371052.60	1234633.63	Аналитический метод	0.10	–
73	371033.19	1234648.45	Аналитический метод	0.10	–
74	371007.45	1234667.43	Аналитический метод	0.10	–
75	370973.90	1234693.81	Аналитический метод	0.10	–
76	370978.63	1234699.70	Аналитический метод	0.10	–
77	370984.53	1234707.75	Аналитический метод	0.10	–
78	370987.51	1234712.23	Аналитический метод	0.10	–
79	370989.47	1234710.87	Аналитический метод	0.10	–
80	370997.53	1234705.58	Аналитический метод	0.10	–
81	371000.37	1234709.19	Аналитический метод	0.10	–
82	371019.48	1234695.58	Аналитический метод	0.10	–
83	371042.43	1234678.98	Аналитический метод	0.10	–
84	371078.25	1234648.58	Аналитический метод	0.10	–
85	371111.35	1234622.37	Аналитический метод	0.10	–
86	371124.17	1234611.99	Аналитический метод	0.10	–
87	371144.36	1234597.36	Аналитический метод	0.10	–
88	371161.25	1234584.34	Аналитический метод	0.10	–
89	371162.83	1234583.12	Аналитический метод	0.10	–
90	371165.27	1234586.28	Аналитический метод	0.10	–
91	371163.69	1234587.50	Аналитический метод	0.10	–
92	371146.76	1234600.56	Аналитический метод	0.10	–
93	371126.61	1234615.17	Аналитический метод	0.10	–
94	371113.84	1234625.50	Аналитический метод	0.10	–
95	371080.79	1234651.68	Аналитический метод	0.10	–
96	371044.90	1234682.14	Аналитический метод	0.10	–
97	371021.81	1234698.83	Аналитический метод	0.10	–
98	370999.59	1234714.67	Аналитический метод	0.10	–
99	370996.65	1234710.94	Аналитический метод	0.10	–
100	370991.71	1234714.19	Аналитический метод	0.10	–
101	370989.57	1234715.67	Аналитический метод	0.10	–
102	370988.11	1234716.67	Аналитический метод	0.10	–
103	370982.69	1234720.60	Аналитический метод	0.10	–
104	370969.58	1234730.81	Аналитический метод	0.10	–
105	370967.12	1234727.65	Аналитический метод	0.10	–
106	370980.26	1234717.42	Аналитический метод	0.10	–
107	370984.23	1234714.54	Аналитический метод	0.10	–
108	370981.25	1234710.05	Аналитический метод	0.10	–
109	370975.45	1234702.14	Аналитический метод	0.10	–
110	370970.69	1234696.19	Аналитический метод	0.10	–
111	370956.87	1234705.72	Аналитический метод	0.10	–
112	370955.22	1234706.86	Аналитический метод	0.10	–
113	370952.94	1234703.56	Аналитический метод	0.10	–
114	370954.59	1234702.42	Аналитический метод	0.10	–
115	370969.89	1234691.87	Аналитический метод	0.10	–
116	371005.05	1234664.23	Аналитический метод	0.10	–
117	371030.80	1234645.24	Аналитический метод	0.10	–
118	371050.16	1234630.45	Аналитический метод	0.10	–

119	371082.34	1234605.66	Аналитический метод	0.10	–
120	371095.68	1234595.20	Аналитический метод	0.10	–
121	371149.74	1234553.71	Аналитический метод	0.10	–
122	371190.93	1234527.96	Аналитический метод	0.10	–
123	371192.70	1234530.48	Аналитический метод	0.10	–
124	371196.92	1234527.54	Аналитический метод	0.10	–
125	371214.69	1234515.12	Аналитический метод	0.10	–
126	371232.15	1234501.81	Аналитический метод	0.10	–
127	371257.37	1234482.67	Аналитический метод	0.10	–
128	371256.83	1234481.57	Аналитический метод	0.10	–
129	371260.42	1234479.81	Аналитический метод	0.10	–
130	371260.51	1234479.99	Аналитический метод	0.10	–
131	371264.16	1234476.99	Аналитический метод	0.10	–
132	371260.28	1234472.75	Аналитический метод	0.10	–
133	371256.40	1234468.84	Аналитический метод	0.10	–
134	371244.25	1234456.51	Аналитический метод	0.10	–
135	371237.06	1234449.38	Аналитический метод	0.10	–
136	371224.88	1234438.08	Аналитический метод	0.10	–
137	371207.22	1234421.72	Аналитический метод	0.10	–
138	371199.63	1234415.01	Аналитический метод	0.10	–
139	371196.96	1234412.38	Аналитический метод	0.10	–
140	371185.39	1234403.58	Аналитический метод	0.10	–
141	371151.25	1234375.15	Аналитический метод	0.10	–
142	371118.62	1234348.40	Аналитический метод	0.10	–
143	371112.79	1234343.42	Аналитический метод	0.10	–
144	371095.21	1234360.00	Аналитический метод	0.10	–
145	371068.74	1234376.13	Аналитический метод	0.10	–
146	371063.26	1234378.95	Аналитический метод	0.10	–
147	371041.42	1234387.40	Аналитический метод	0.10	–
148	371029.39	1234391.92	Аналитический метод	0.10	–
149	370994.58	1234412.14	Аналитический метод	0.10	–
150	370968.52	1234431.48	Аналитический метод	0.10	–
151	370973.63	1234437.00	Аналитический метод	0.10	–
152	370978.85	1234442.65	Аналитический метод	0.10	–
153	370988.31	1234452.88	Аналитический метод	0.10	–
154	370980.17	1234459.93	Аналитический метод	0.10	–
155	370964.63	1234473.39	Аналитический метод	0.10	–
156	370954.74	1234481.78	Аналитический метод	0.10	–
157	370948.91	1234486.72	Аналитический метод	0.10	–
158	370947.38	1234488.01	Аналитический метод	0.10	–
159	370944.80	1234484.95	Аналитический метод	0.10	–
160	370946.33	1234483.66	Аналитический метод	0.10	–
161	370952.16	1234478.72	Аналитический метод	0.10	–
162	370962.04	1234470.34	Аналитический метод	0.10	–
163	370977.55	1234456.91	Аналитический метод	0.10	–
164	370982.57	1234452.56	Аналитический метод	0.10	–
165	370975.91	1234445.37	Аналитический метод	0.10	–
166	370970.69	1234439.72	Аналитический метод	0.10	–
167	370965.27	1234433.87	Аналитический метод	0.10	–
168	370915.83	1234470.09	Аналитический метод	0.10	–
169	370907.32	1234476.06	Аналитический метод	0.10	–
170	370869.29	1234479.13	Аналитический метод	0.10	–
171	370829.41	1234482.53	Аналитический метод	0.10	–
172	370817.38	1234483.56	Аналитический метод	0.10	–
173	370817.04	1234479.58	Аналитический метод	0.10	–
174	370829.07	1234478.55	Аналитический метод	0.10	–
175	370868.95	1234475.15	Аналитический метод	0.10	–
176	370905.92	1234472.16	Аналитический метод	0.10	–
177	370913.52	1234466.82	Аналитический метод	0.10	–
178	370964.34	1234429.59	Аналитический метод	0.10	–
179	370992.38	1234408.80	Аналитический метод	0.10	–
180	371027.67	1234388.30	Аналитический метод	0.10	–
181	371039.99	1234383.66	Аналитический метод	0.10	–
182	371061.62	1234375.29	Аналитический метод	0.10	–
183	371066.78	1234372.63	Аналитический метод	0.10	–
184	371092.77	1234356.80	Аналитический метод	0.10	–
185	371112.65	1234338.04	Аналитический метод	0.10	–

186	371121.17	1234345.32	Аналитический метод	0.10	–
187	371153.79	1234372.06	Аналитический метод	0.10	–
188	371187.92	1234400.47	Аналитический метод	0.10	–
189	371199.58	1234409.36	Аналитический метод	0.10	–
190	371202.32	1234412.05	Аналитический метод	0.10	–
191	371209.89	1234418.74	Аналитический метод	0.10	–
192	371227.60	1234435.14	Аналитический метод	0.10	–
193	371239.83	1234446.50	Аналитический метод	0.10	–
194	371247.10	1234453.70	Аналитический метод	0.10	–
195	371259.24	1234466.02	Аналитический метод	0.10	–
196	371263.21	1234470.02	Аналитический метод	0.10	–
197	371268.54	1234475.84	Аналитический метод	0.10	–
198	371269.59	1234476.98	Аналитический метод	0.10	–
199	371274.45	1234473.45	Аналитический метод	0.10	–
200	371308.78	1234420.53	Аналитический метод	0.10	–
201	371337.73	1234376.77	Аналитический метод	0.10	–
202	371295.43	1234363.54	Аналитический метод	0.10	–
203	371296.61	1234356.83	Аналитический метод	0.10	–
204	371244.66	1234350.51	Аналитический метод	0.10	–
205	371229.68	1234348.68	Аналитический метод	0.10	–
206	371227.69	1234348.44	Аналитический метод	0.10	–
207	371228.17	1234344.46	Аналитический метод	0.10	–
208	371230.16	1234344.70	Аналитический метод	0.10	–
209	371245.14	1234346.53	Аналитический метод	0.10	–
210	371301.28	1234353.37	Аналитический метод	0.10	–
211	371299.97	1234360.78	Аналитический метод	0.10	–
212	371340.01	1234373.29	Аналитический метод	0.10	–
213	371344.55	1234366.24	Аналитический метод	0.10	–
214	371352.14	1234355.16	Аналитический метод	0.10	–
215	371357.82	1234317.02	Аналитический метод	0.10	–
216	371358.57	1234312.19	Аналитический метод	0.10	–
217	371351.82	1234310.57	Аналитический метод	0.10	–
218	371346.42	1234309.62	Аналитический метод	0.10	–
219	371318.74	1234303.75	Аналитический метод	0.10	–
220	371301.34	1234299.90	Аналитический метод	0.10	–
221	371267.34	1234291.97	Аналитический метод	0.10	–
222	371238.88	1234285.66	Аналитический метод	0.10	–
223	371198.56	1234277.63	Аналитический метод	0.10	–
224	371180.23	1234274.57	Аналитический метод	0.10	–
225	371157.27	1234271.38	Аналитический метод	0.10	–
226	371113.25	1234269.36	Аналитический метод	0.10	–
227	371086.21	1234268.03	Аналитический метод	0.10	–
228	371058.12	1234266.84	Аналитический метод	0.10	–
229	371037.14	1234265.32	Аналитический метод	0.10	–
230	370995.62	1234262.11	Аналитический метод	0.10	–
231	370979.70	1234259.08	Аналитический метод	0.10	–
232	370973.47	1234257.66	Аналитический метод	0.10	–
233	370968.87	1234256.50	Аналитический метод	0.10	–
234	370959.61	1234253.42	Аналитический метод	0.10	–
235	370950.12	1234247.69	Аналитический метод	0.10	–
236	370929.70	1234230.69	Аналитический метод	0.10	–
237	370923.42	1234226.01	Аналитический метод	0.10	–
238	370906.18	1234211.78	Аналитический метод	0.10	–
239	370901.79	1234207.55	Аналитический метод	0.10	–
240	370893.04	1234214.74	Аналитический метод	0.10	–
241	370878.69	1234227.02	Аналитический метод	0.10	–
242	370872.13	1234232.68	Аналитический метод	0.10	–
243	370864.43	1234239.14	Аналитический метод	0.10	–
244	370867.50	1234243.70	Аналитический метод	0.10	–
245	370885.20	1234270.95	Аналитический метод	0.10	–
246	370891.13	1234280.81	Аналитический метод	0.10	–
247	370900.80	1234295.28	Аналитический метод	0.10	–
248	370916.08	1234285.37	Аналитический метод	0.10	–
249	370922.65	1234294.05	Аналитический метод	0.10	–
250	370919.46	1234296.47	Аналитический метод	0.10	–
251	370915.14	1234290.75	Аналитический метод	0.10	–
252	370899.66	1234300.78	Аналитический метод	0.10	–

253	370887.75	1234282.95	Аналитический метод	0.10	–
254	370881.80	1234273.07	Аналитический метод	0.10	–
255	370864.15	1234245.89	Аналитический метод	0.10	–
256	370860.11	1234239.89	Аналитический метод	0.10	–
257	370852.35	1234228.58	Аналитический метод	0.10	–
258	370837.19	1234205.65	Аналитический метод	0.10	–
259	370829.25	1234193.64	Аналитический метод	0.10	–
260	370828.15	1234191.97	Аналитический метод	0.10	–
261	370831.49	1234189.77	Аналитический метод	0.10	–
262	370832.59	1234191.44	Аналитический метод	0.10	–
263	370840.53	1234203.45	Аналитический метод	0.10	–
264	370855.67	1234226.34	Аналитический метод	0.10	–
265	370862.17	1234235.82	Аналитический метод	0.10	–
266	370869.54	1234229.63	Аналитический метод	0.10	–
267	370876.09	1234223.98	Аналитический метод	0.10	–
268	370890.48	1234211.66	Аналитический метод	0.10	–
269	370898.93	1234204.72	Аналитический метод	0.10	–
270	370893.95	1234199.71	Аналитический метод	0.10	–
271	370884.35	1234189.53	Аналитический метод	0.10	–
272	370879.04	1234183.92	Аналитический метод	0.10	–
273	370877.67	1234182.47	Аналитический метод	0.10	–
274	370880.57	1234179.73	Аналитический метод	0.10	–
275	370881.94	1234181.18	Аналитический метод	0.10	–
276	370887.26	1234186.79	Аналитический метод	0.10	–
277	370896.83	1234196.93	Аналитический метод	0.10	–
278	370903.31	1234203.45	Аналитический метод	0.10	–
279	370908.84	1234208.80	Аналитический метод	0.10	–
280	370925.89	1234222.87	Аналитический метод	0.10	–
281	370932.18	1234227.55	Аналитический метод	0.10	–
282	370952.44	1234244.43	Аналитический метод	0.10	–
283	370961.29	1234249.76	Аналитический метод	0.10	–
284	370969.92	1234252.64	Аналитический метод	0.10	–
285	370974.41	1234253.76	Аналитический метод	0.10	–
286	370980.52	1234255.16	Аналитический метод	0.10	–
287	370996.15	1234258.13	Аналитический метод	0.10	–
288	371037.44	1234261.34	Аналитический метод	0.10	–
289	371058.35	1234262.84	Аналитический метод	0.10	–
290	371086.40	1234264.03	Аналитический метод	0.10	–
291	371113.44	1234265.36	Аналитический метод	0.10	–
292	371157.54	1234267.39	Аналитический метод	0.10	–
293	371180.83	1234270.61	Аналитический метод	0.10	–
294	371199.28	1234273.69	Аналитический метод	0.10	–
295	371239.70	1234281.74	Аналитический метод	0.10	–
296	371268.23	1234288.07	Аналитический метод	0.10	–
297	371302.23	1234296.00	Аналитический метод	0.10	–
298	371319.57	1234299.84	Аналитический метод	0.10	–
299	371347.21	1234305.70	Аналитический метод	0.10	–
300	371352.64	1234306.65	Аналитический метод	0.10	–
301	371359.18	1234308.23	Аналитический метод	0.10	–
302	371359.60	1234305.57	Аналитический метод	0.10	–
303	371370.86	1234308.36	Аналитический метод	0.10	–
304	371374.99	1234309.62	Аналитический метод	0.10	–
305	371433.97	1234328.54	Аналитический метод	0.10	–
306	371464.92	1234337.94	Аналитический метод	0.10	–
307	371475.98	1234341.29	Аналитический метод	0.10	–
308	371485.62	1234338.53	Аналитический метод	0.10	–
309	371518.78	1234258.04	Аналитический метод	0.10	–
310	371497.58	1234246.26	Аналитический метод	0.10	–
311	371528.36	1234189.90	Аналитический метод	0.10	–
312	371552.32	1234148.03	Аналитический метод	0.10	–
313	371586.65	1234087.86	Аналитический метод	0.10	–
314	371583.74	1234086.20	Аналитический метод	0.10	–
315	371588.42	1234077.97	Аналитический метод	0.10	–
316	371594.69	1234066.54	Аналитический метод	0.10	–
317	371602.12	1234052.99	Аналитический метод	0.10	–
318	371626.55	1234009.74	Аналитический метод	0.10	–
319	371631.12	1234001.92	Аналитический метод	0.10	–

320	371609.04	1233987.44	Аналитический метод	0.10	–
321	371607.60	1233986.49	Аналитический метод	0.10	–
322	371608.02	1233985.59	Аналитический метод	0.10	–
323	371583.87	1233971.93	Аналитический метод	0.10	–
324	371535.91	1233962.51	Аналитический метод	0.10	–
325	371533.95	1233962.12	Аналитический метод	0.10	–
326	371534.73	1233958.20	Аналитический метод	0.10	–
327	371536.69	1233958.59	Аналитический метод	0.10	–
328	371585.27	1233968.13	Аналитический метод	0.10	–
329	371609.82	1233982.02	Аналитический метод	0.10	–
330	371619.47	1233964.23	Аналитический метод	0.10	–
331	371636.73	1233917.36	Аналитический метод	0.10	–
332	371623.07	1233909.71	Аналитический метод	0.10	–
333	371593.96	1233894.61	Аналитический метод	0.10	–
334	371587.87	1233891.71	Аналитический метод	0.10	–
335	371559.54	1233881.35	Аналитический метод	0.10	–
336	371541.21	1233876.11	Аналитический метод	0.10	–
337	371507.56	1233870.06	Аналитический метод	0.10	–
338	371473.38	1233864.13	Аналитический метод	0.10	–
339	371420.44	1233858.79	Аналитический метод	0.10	–
340	371420.84	1233854.81	Аналитический метод	0.10	–
341	371473.85	1233860.16	Аналитический метод	0.10	–
342	371508.26	1233866.12	Аналитический метод	0.10	–
343	371542.11	1233872.21	Аналитический метод	0.10	–
344	371560.85	1233877.57	Аналитический метод	0.10	–
345	371589.42	1233888.01	Аналитический метод	0.10	–
346	371595.71	1233891.01	Аналитический метод	0.10	–
347	371624.94	1233906.17	Аналитический метод	0.10	–
348	371638.90	1233913.98	Аналитический метод	0.10	–
349	371640.03	1233914.46	Аналитический метод	0.10	–
350	371677.40	1233930.20	Аналитический метод	0.10	–
351	371685.01	1233932.71	Аналитический метод	0.10	–
352	371724.66	1233943.01	Аналитический метод	0.10	–
353	371771.28	1233937.41	Аналитический метод	0.10	–
354	371795.20	1233934.12	Аналитический метод	0.10	–
355	371823.98	1233930.97	Аналитический метод	0.10	–
356	371836.18	1233929.87	Аналитический метод	0.10	–
357	371882.50	1233922.63	Аналитический метод	0.10	–
358	371965.30	1233915.35	Аналитический метод	0.10	–
359	372005.21	1233909.17	Аналитический метод	0.10	–
360	372015.65	1233911.32	Аналитический метод	0.10	–
361	372028.24	1233903.31	Аналитический метод	0.10	–
1	372029.93	1233902.24	Аналитический метод	0.10	–

3. Сведения о характерных точках части (частей) границы объекта


Обозначение характерных точек части границы	Координаты, м		Метод определения координат характерной точки	Средняя квадратическая погрешность положения характерной точки (M <sub>i</sub> ), м	Описание обозначения точки на местности (при наличии)
	X	Y			
1	2	3	4	5	6
–	–	–	–	–	–





**Раздел 4**  
**Схема расположения границ публичного сервитута**

Обзорная схема расположения

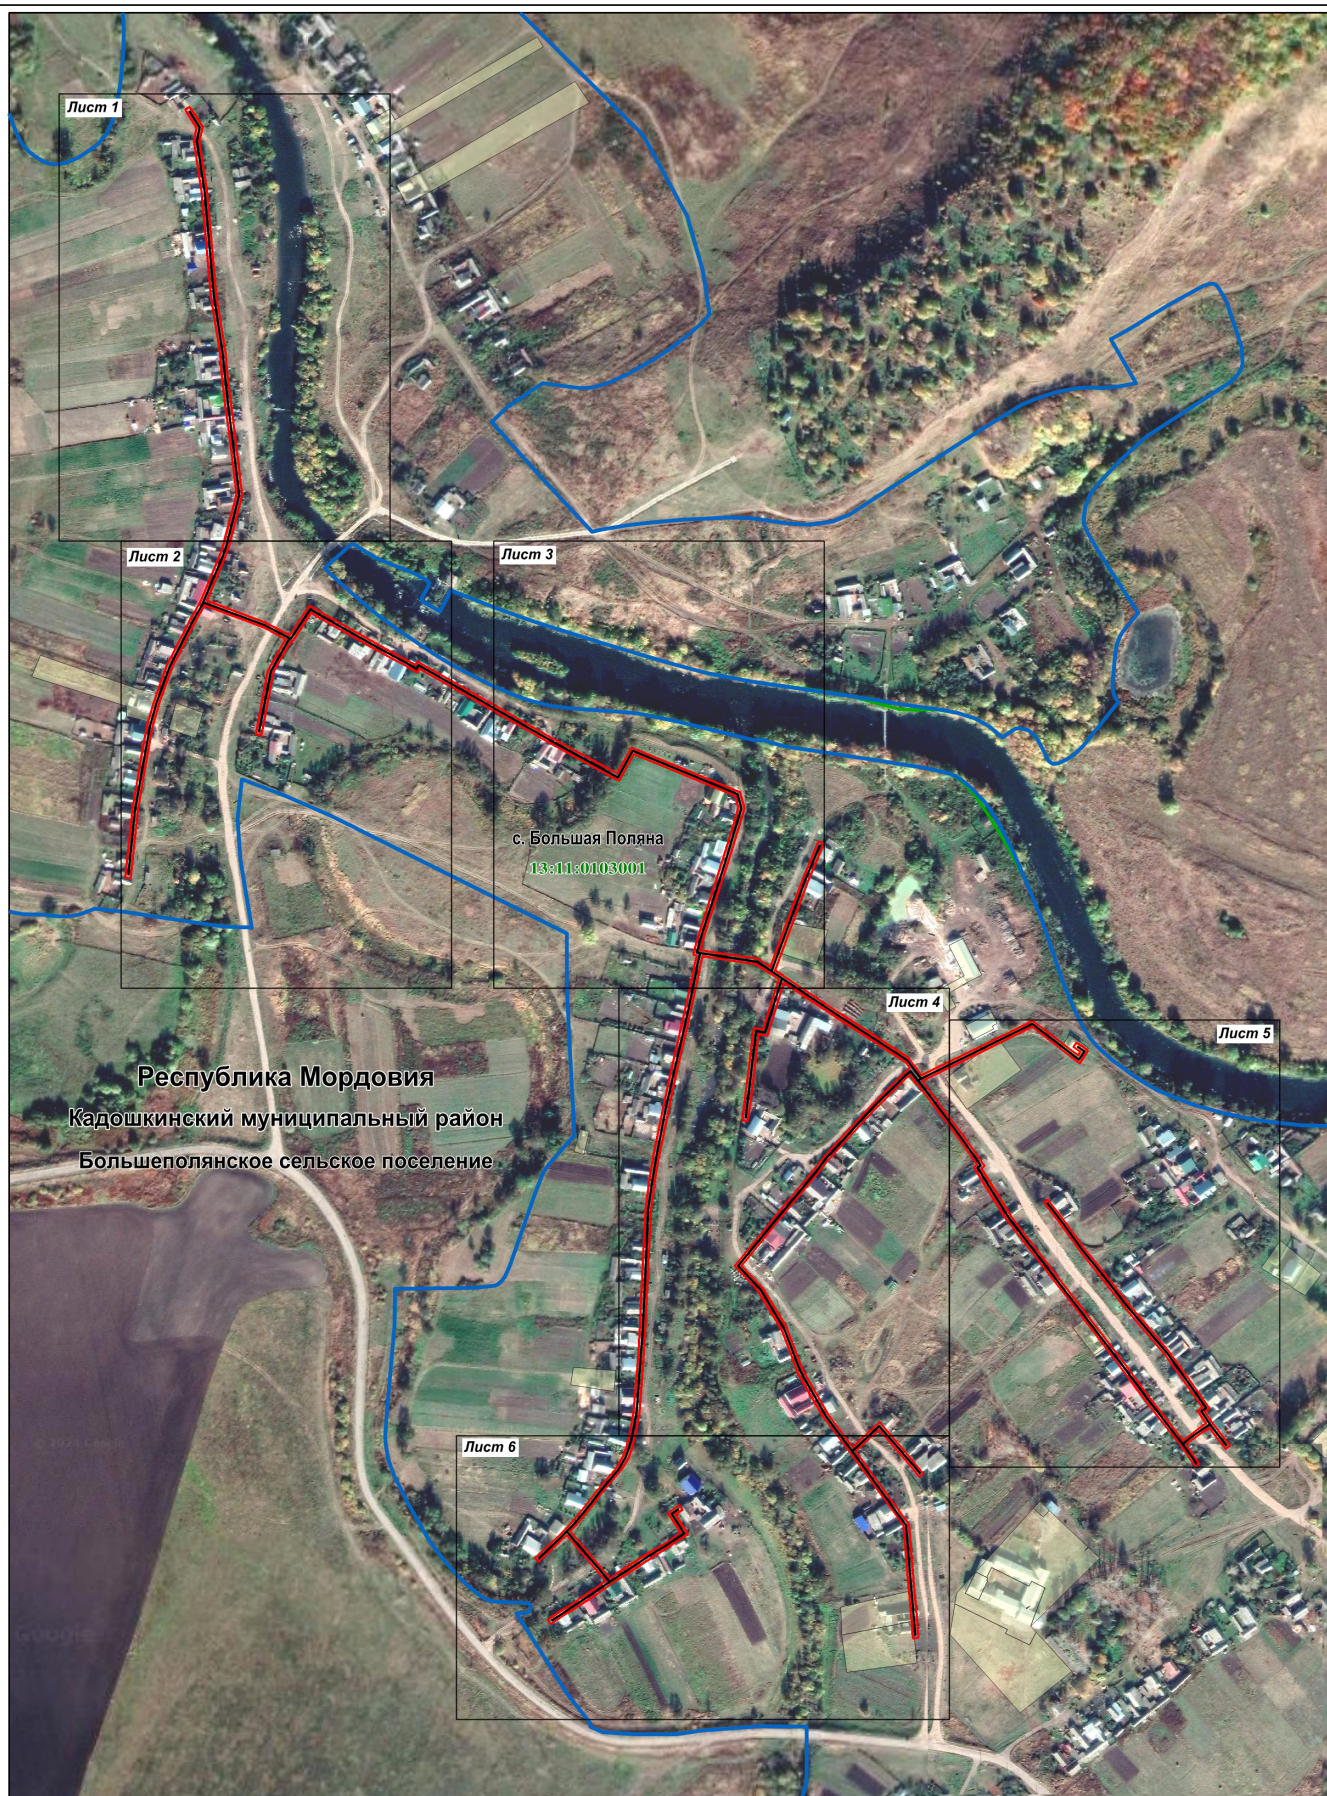


Масштаб 1 : 6000

Используемые условные знаки и обозначения приведены на отдельной странице в конце раздела.

**Раздел 4**  
**Схема расположения границ публичного сервитута**

Лист 1

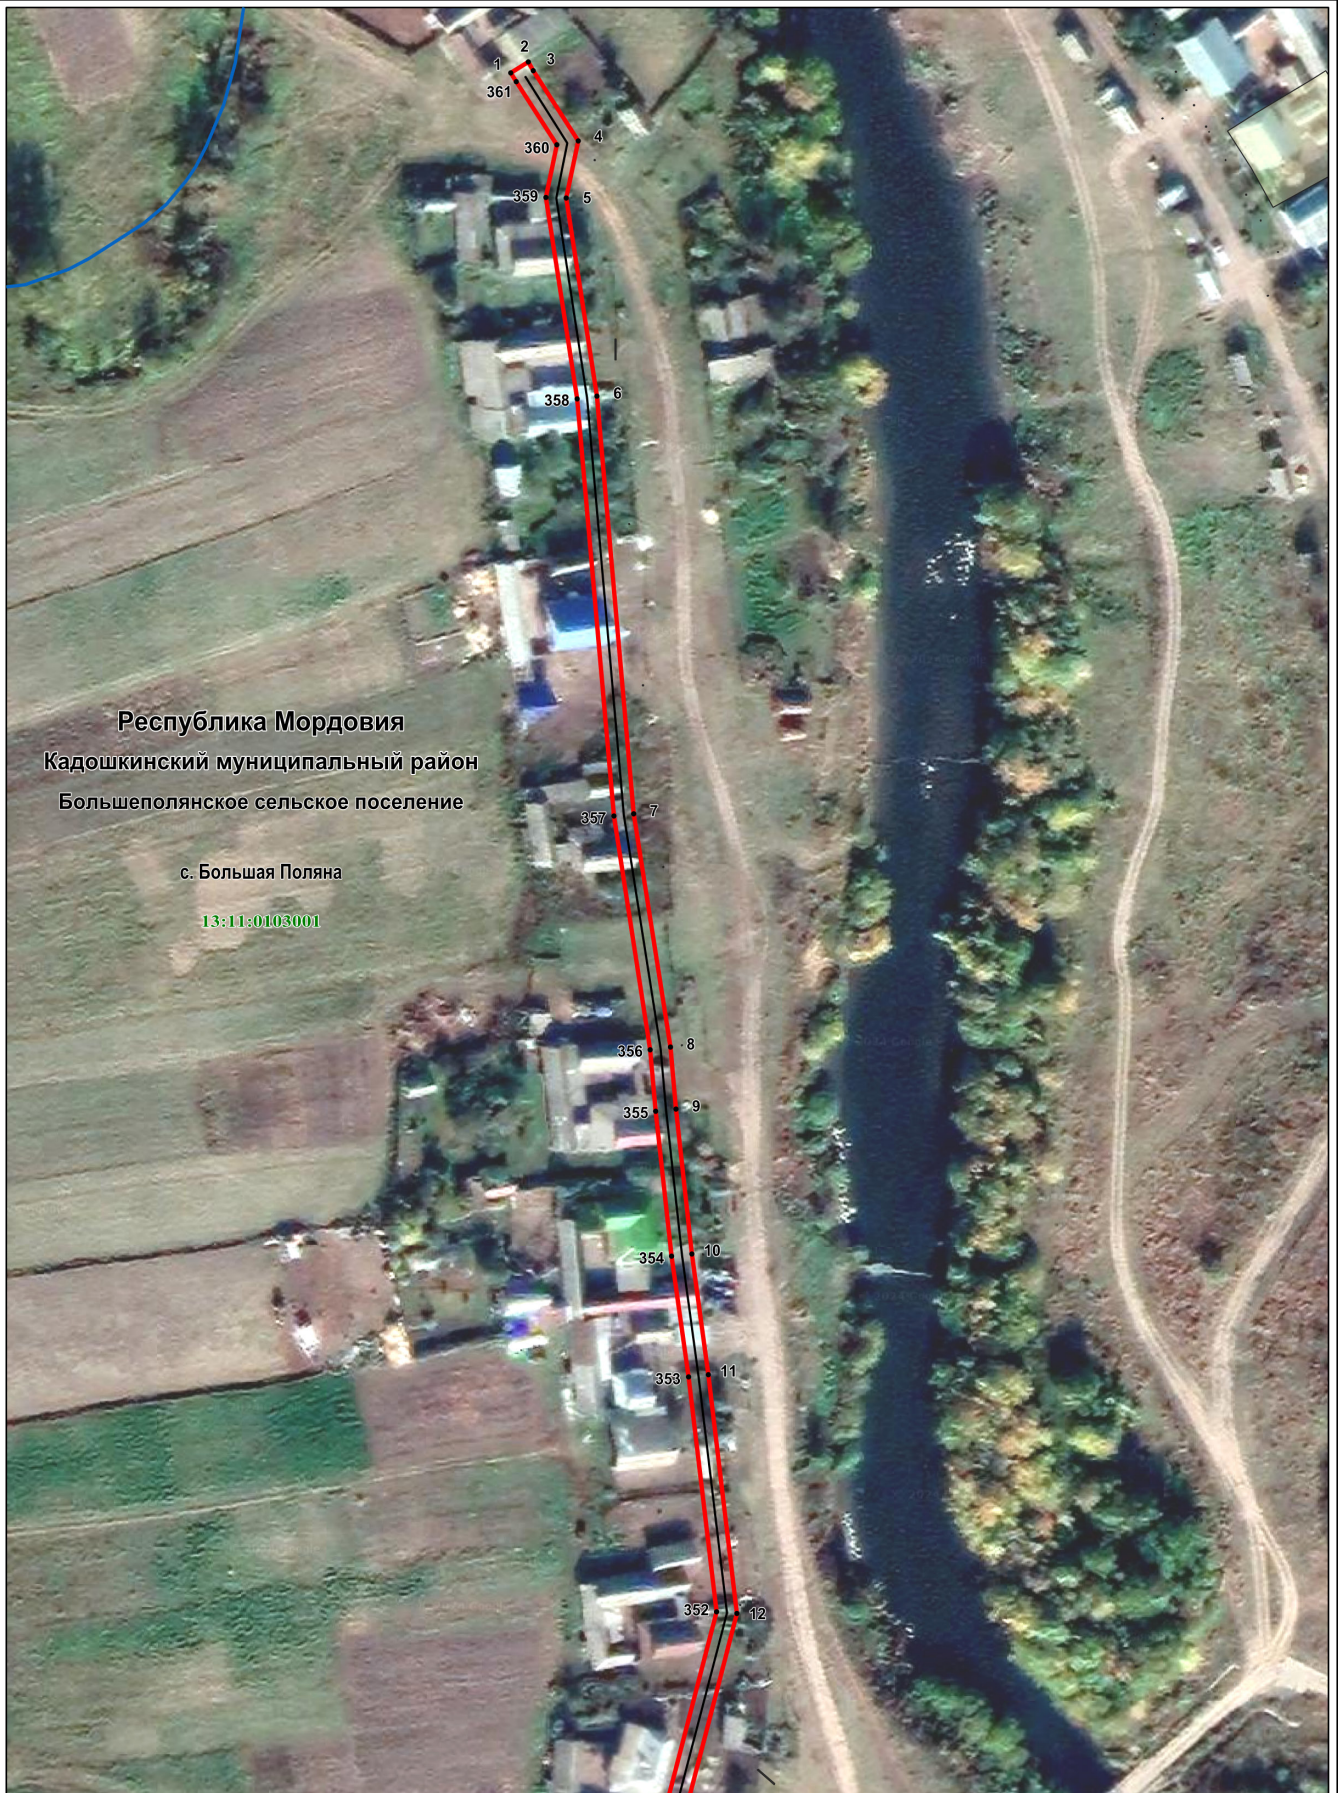

Масштаб 1 : 1500

Используемые условные знаки и обозначения приведены на отдельной странице в конце раздела.

**Раздел 4**  
**Схема расположения границ публичного сервитута**

Лист 2



Масштаб 1 : 1500

Используемые условные знаки и обозначения приведены на отдельной странице в конце раздела.

**Раздел 4**  
**Схема расположения границ публичного сервитута**

Лист 3




Масштаб 1 : 1500

Используемые условные знаки и обозначения приведены на отдельной странице в конце раздела.

**Раздел 4**  
**Схема расположения границ публичного сервитута**

**Лист 4**

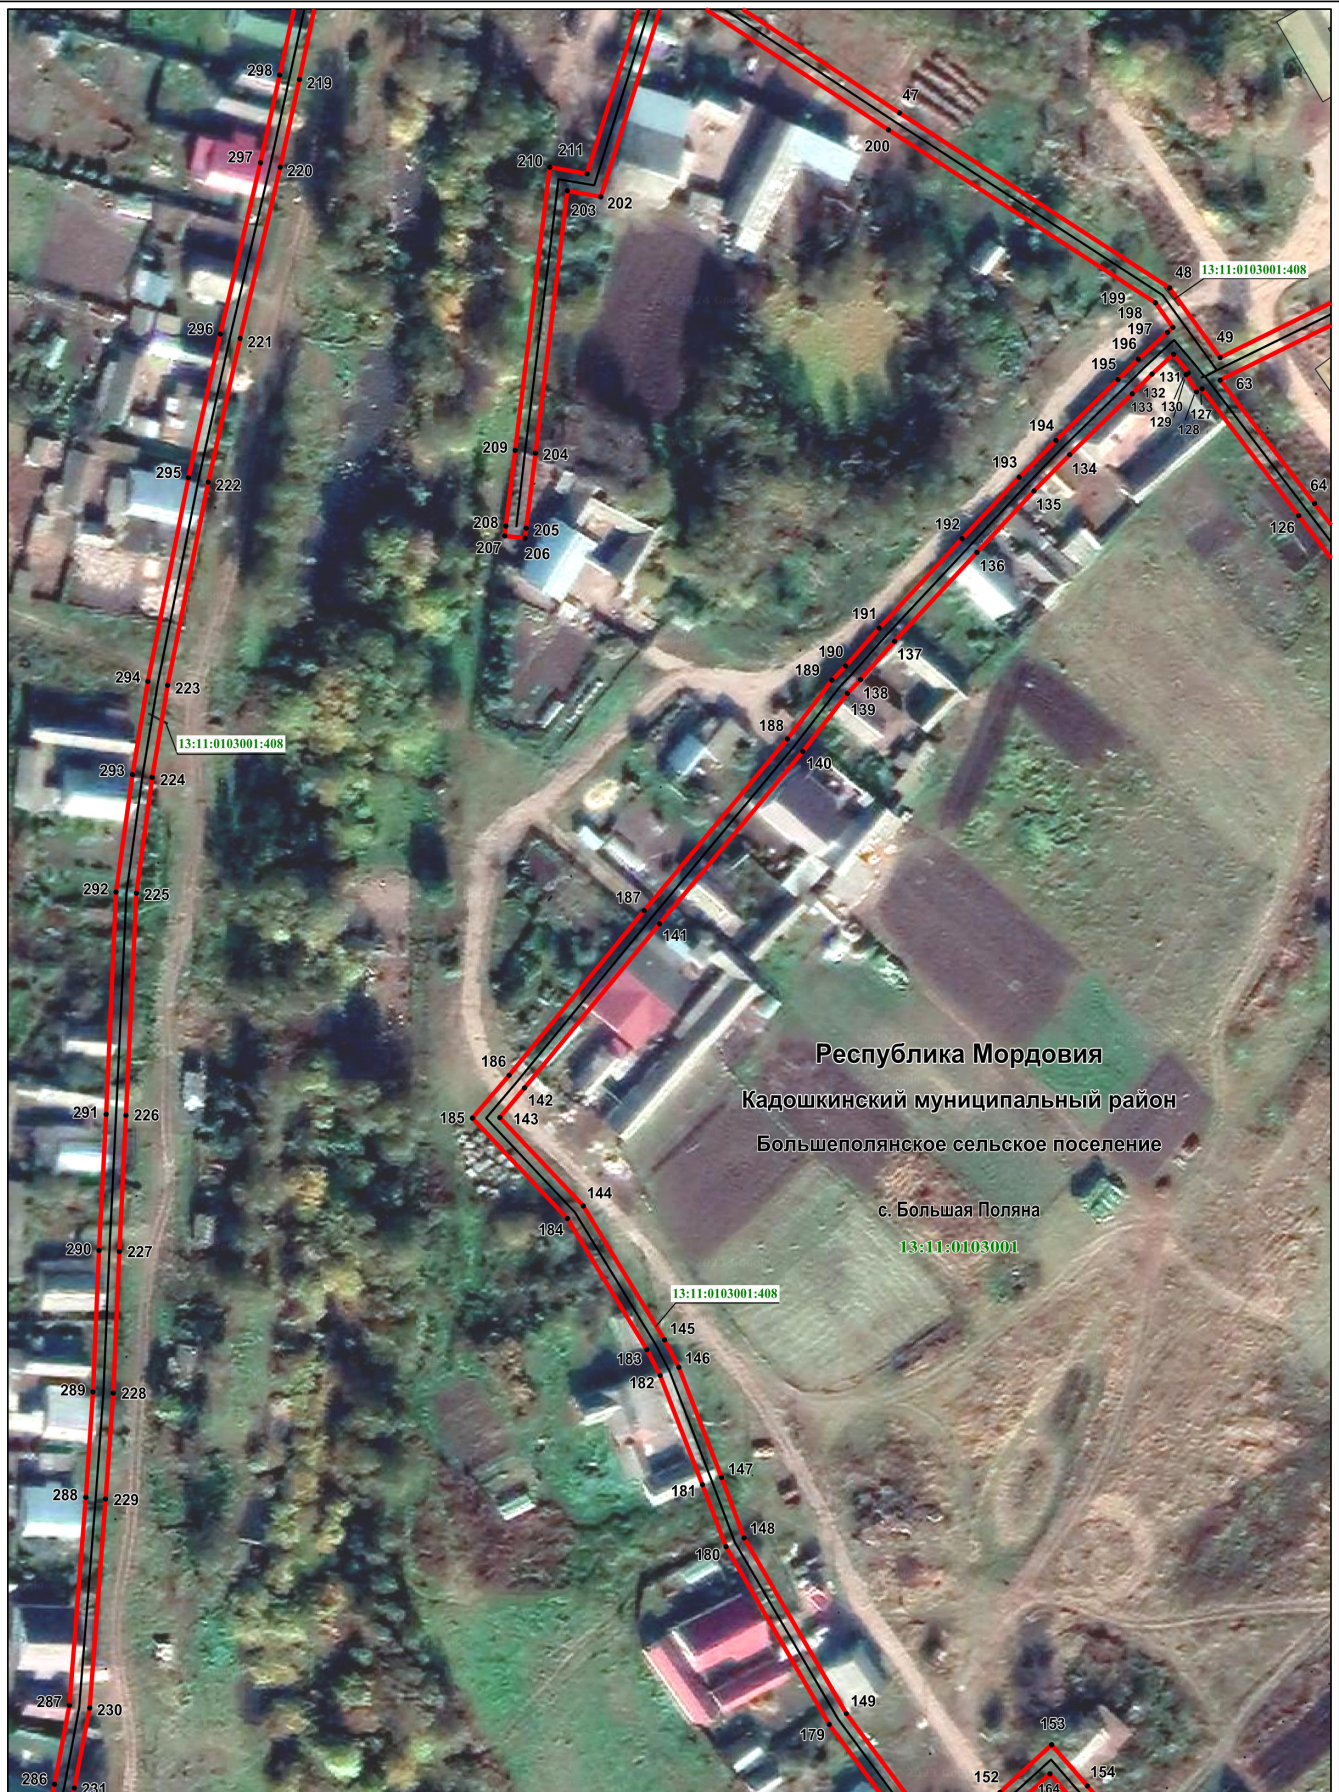

**Масштаб 1 : 1500**

Используемые условные знаки и обозначения приведены на отдельной странице в конце раздела.

Раздел 4  
Схема расположения границ публичного сервитута

Лист 5



Масштаб 1 : 1500

Используемые условные знаки и обозначения приведены на отдельной странице в конце раздела.

**Раздел 4**  
**Схема расположения границ публичного сервитута**

Лист 6








Масштаб 1 : 1500

Используемые условные знаки и обозначения приведены на отдельной странице в конце раздела.

## Раздел 4

### Схема расположения границ публичного сервитута

#### Используемые условные знаки и обозначения:

. <sup>1</sup>	- характерная точка планируемой границы публичного сервитута
	- планируемая граница публичного сервитута
	- газопровод
	- граница кадастрового квартала
	- граница населенного пункта
	- земельный участок, кадастровый номер
13:11:0103001	- подпись кадастрового квартала
<b>Республика Мордовия</b>	- наименование субъекта РФ
<b>Кадошкинский муниципальный район</b>	- наименование муниципального района
<b>Большеполянское сельское поселение</b>	- наименование сельского поселения
<b>с. Большая Поляна</b>	- наименование населенного пункта